


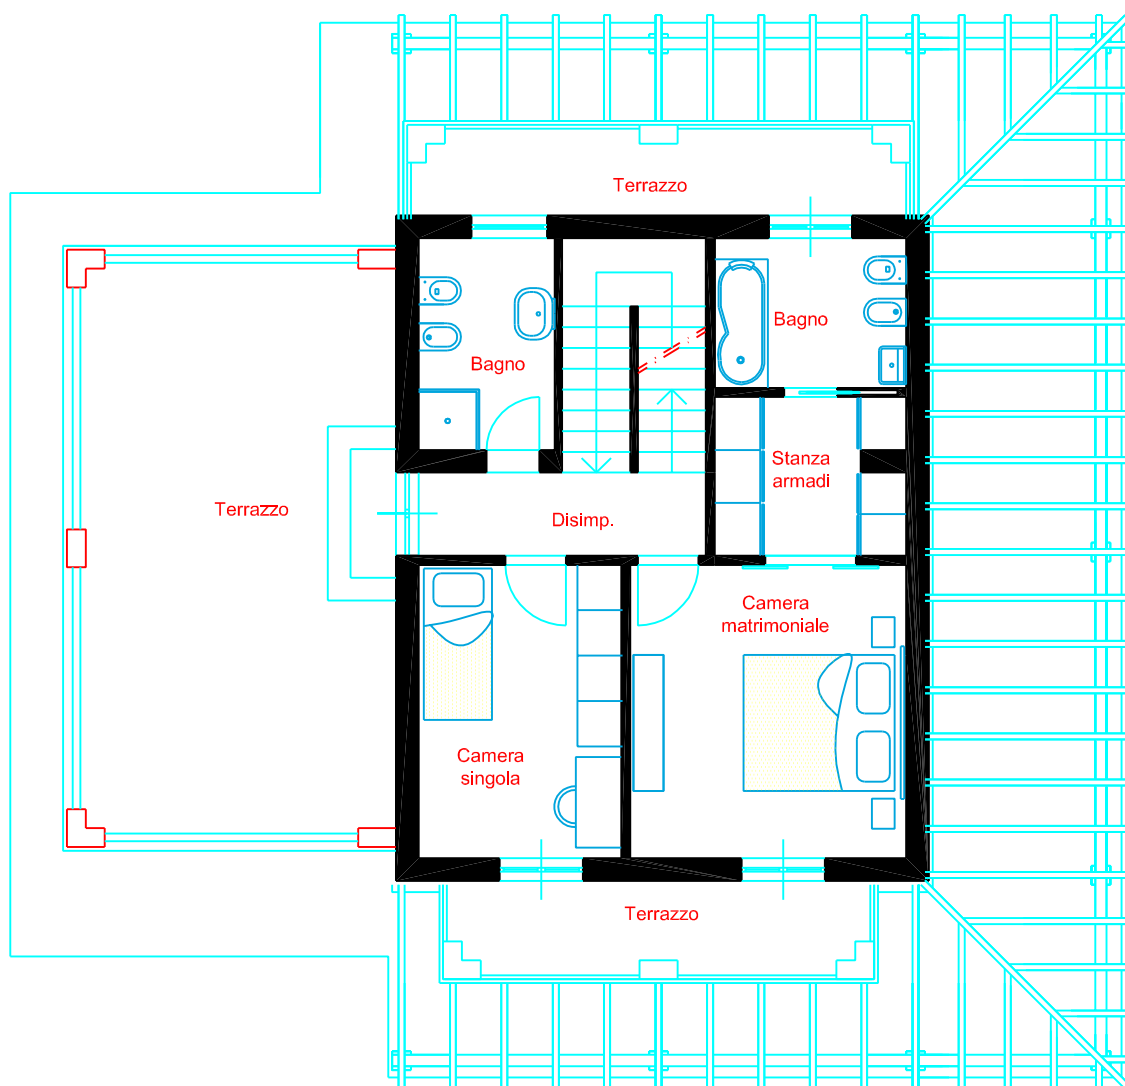

Pianta Piano Primo
scala 1:100