




Siepe sempreverde con essenze locali

Seminato di ghiaia drenante tipo "natura"

Prato

Pavimentazione marciapiedi in pietra o similare

Pavimentazione in ghiaia

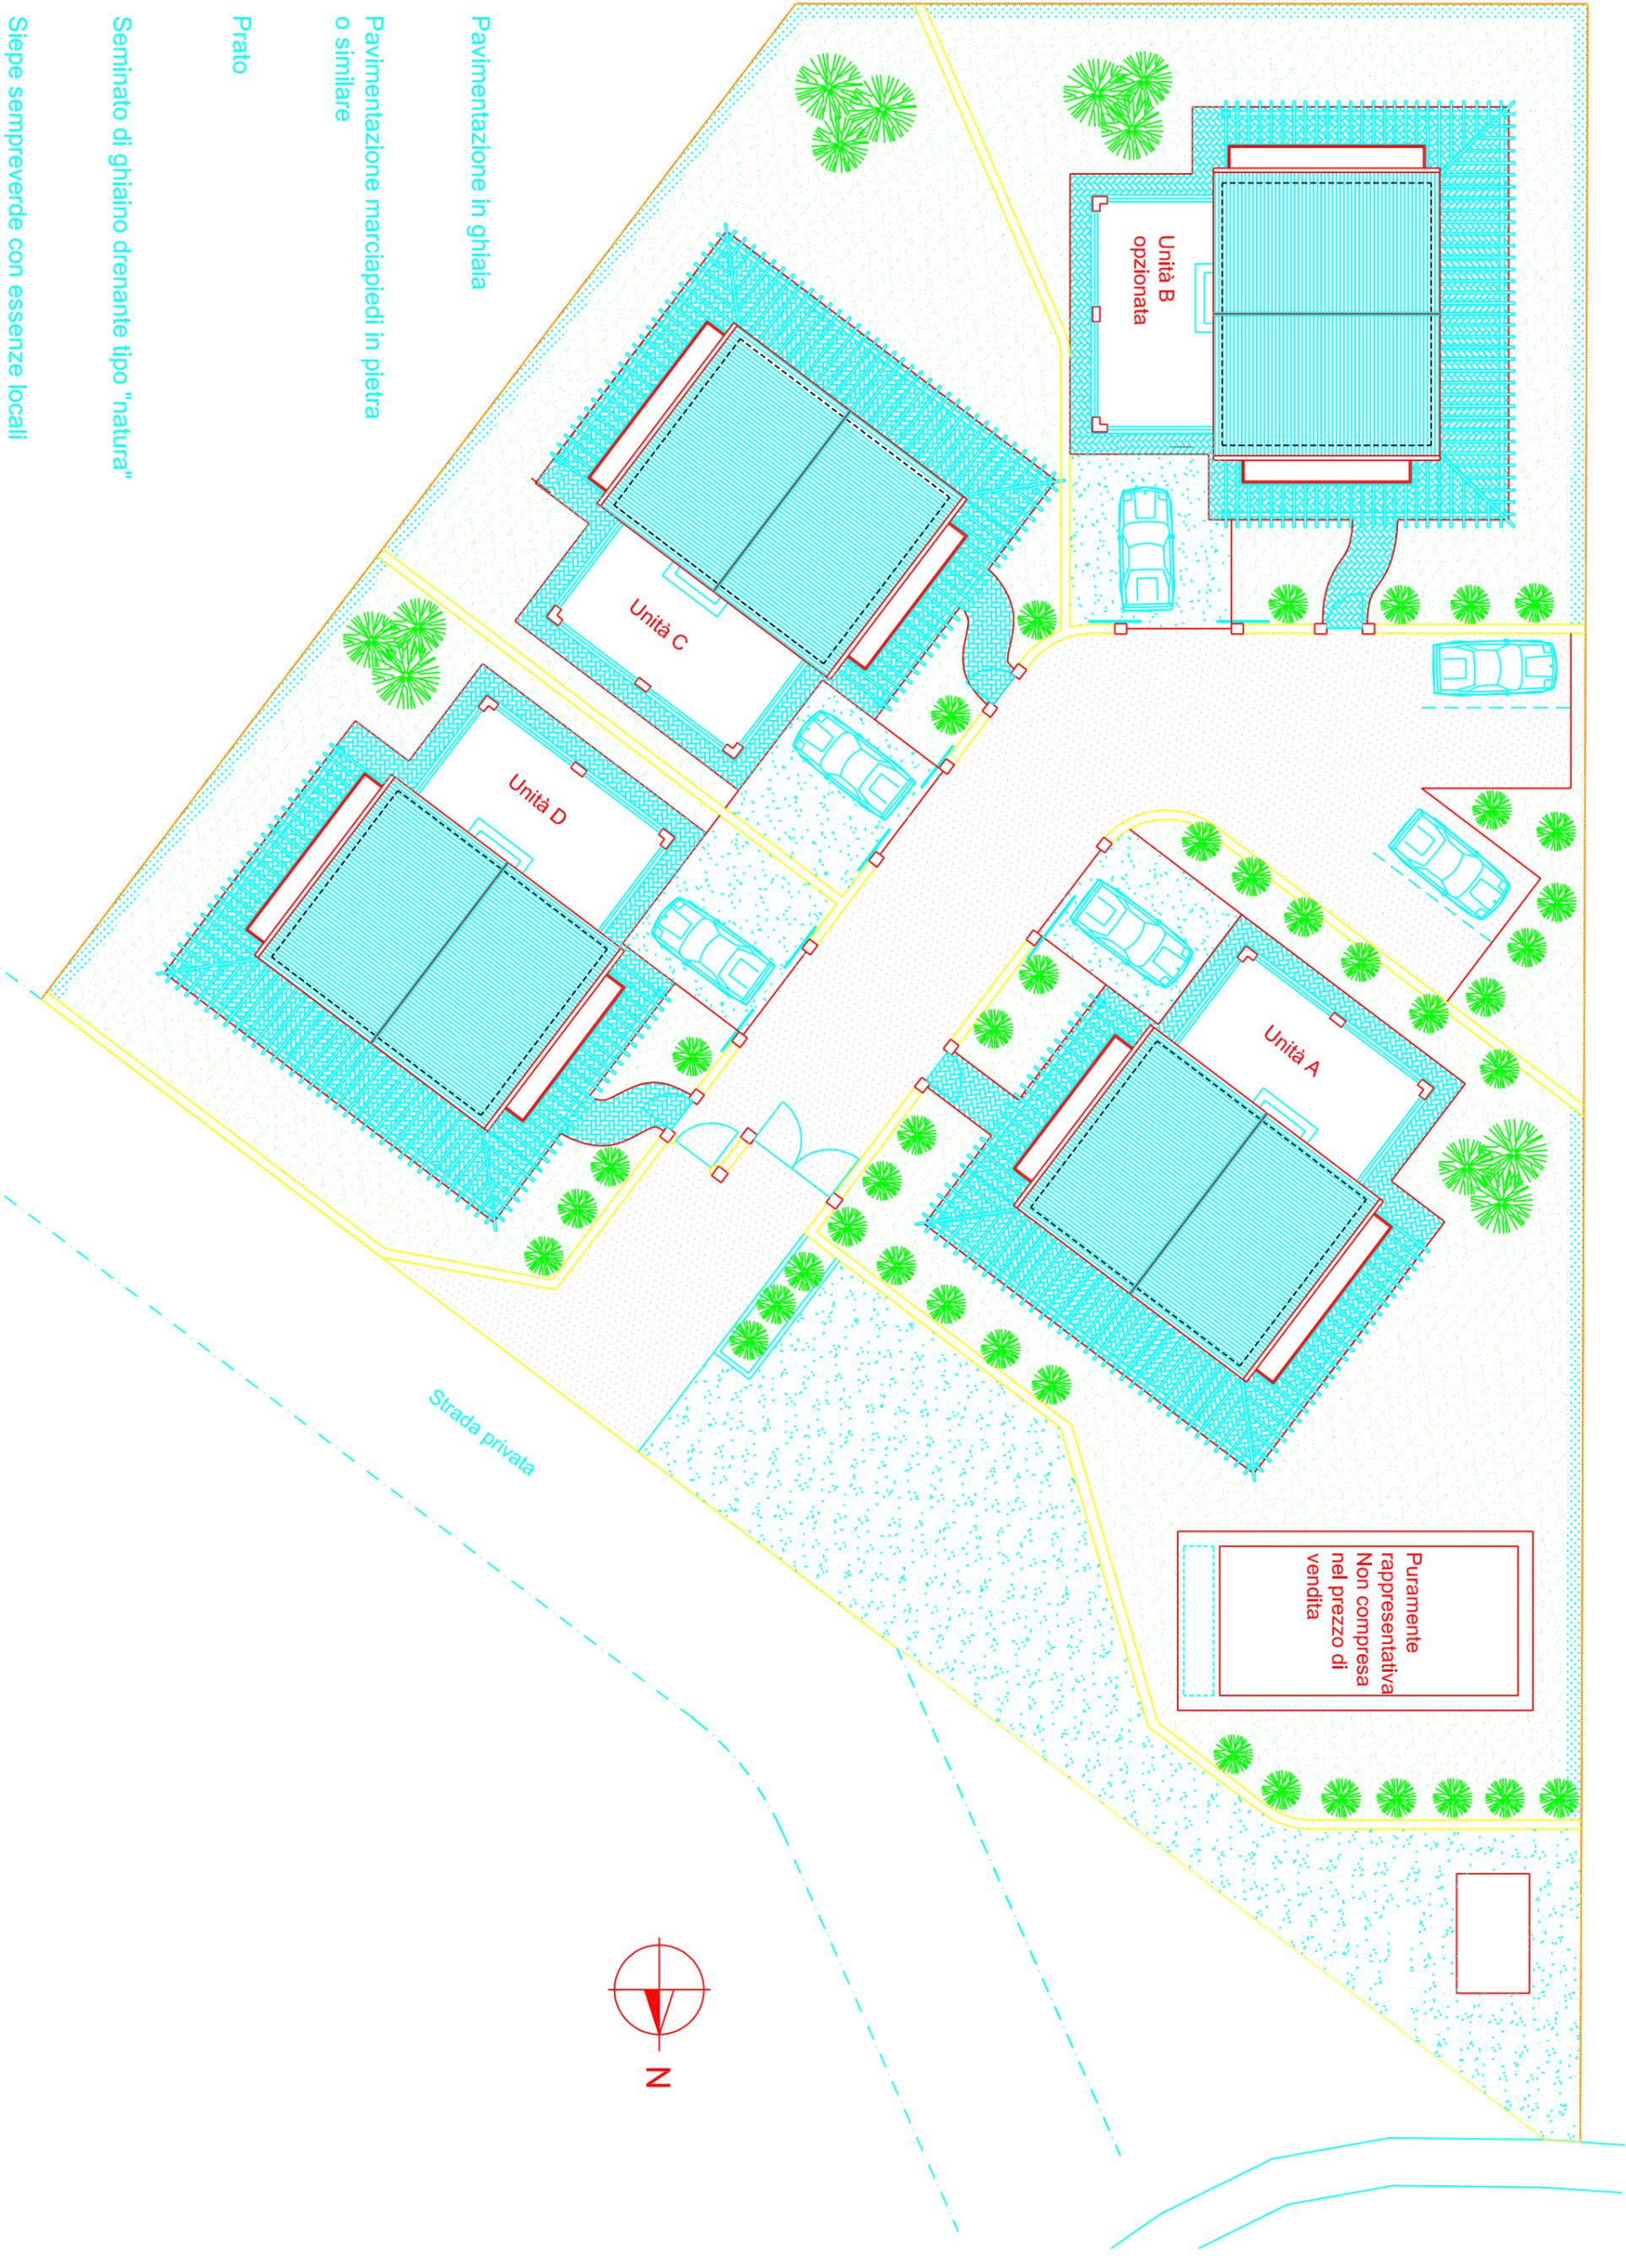

Strada privata

Unità B opzionata

Unità C

Unità D

Unità A

Puramente rappresentativa
Non compresa nel prezzo di vendita