


PIANTA PIANO SECONDO

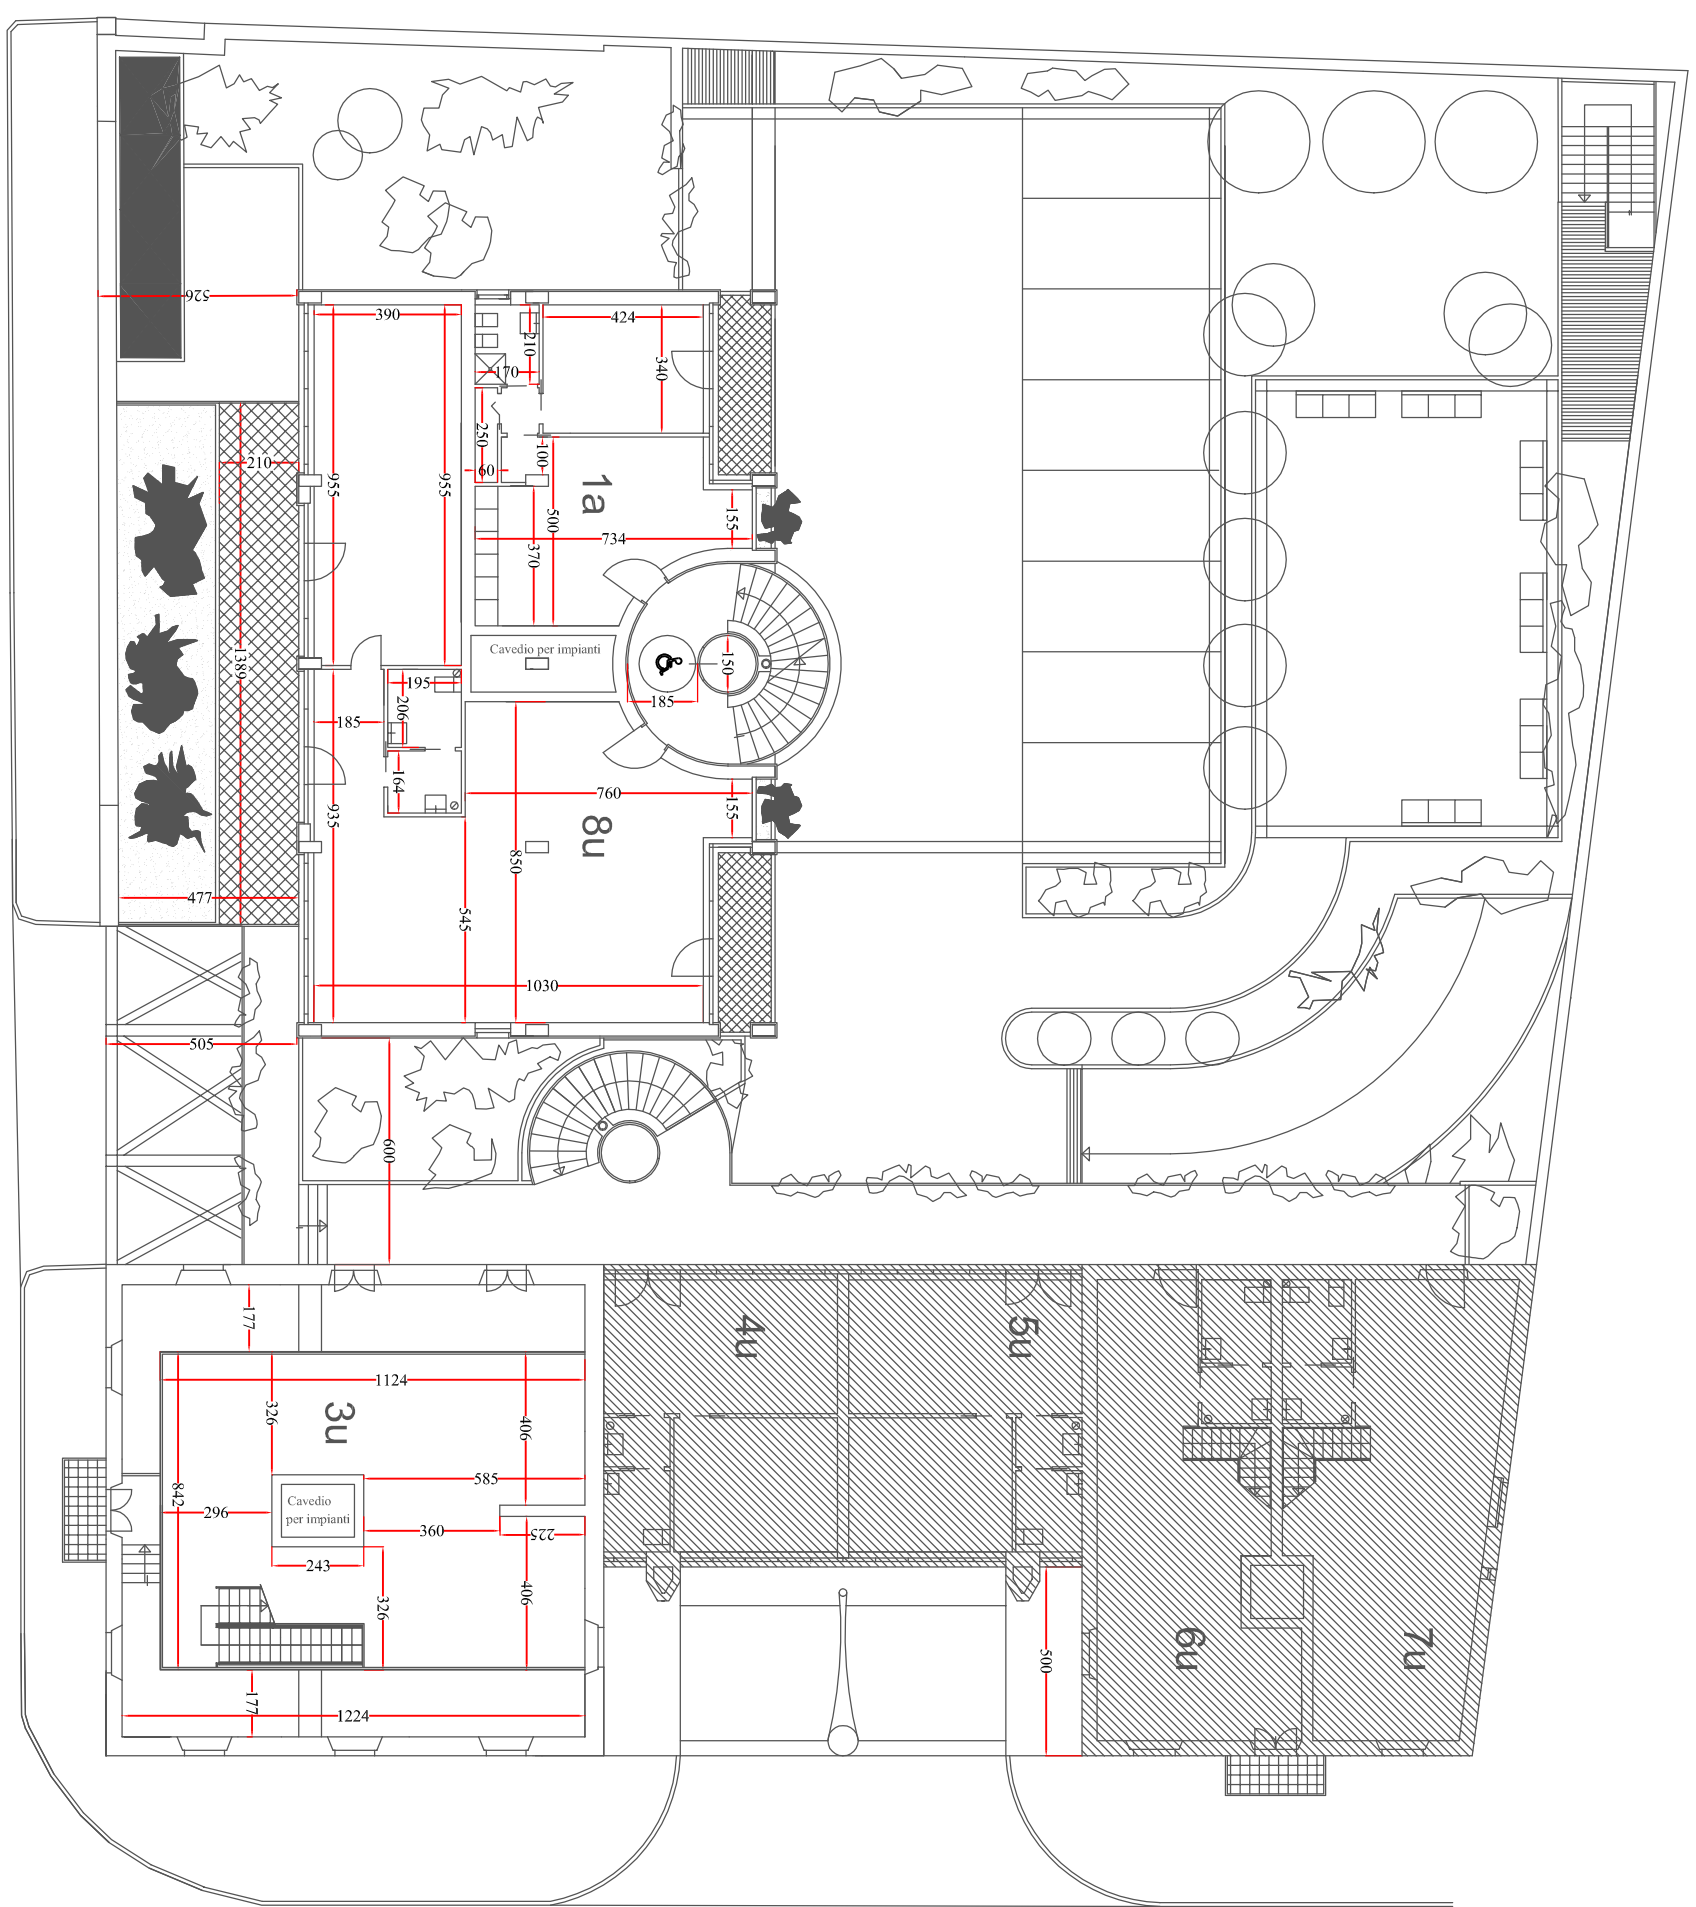

VIA F. GEMINIANI

VIA A. CATALANI