


PIANTA PIANO TERRA

scala di sicurezza

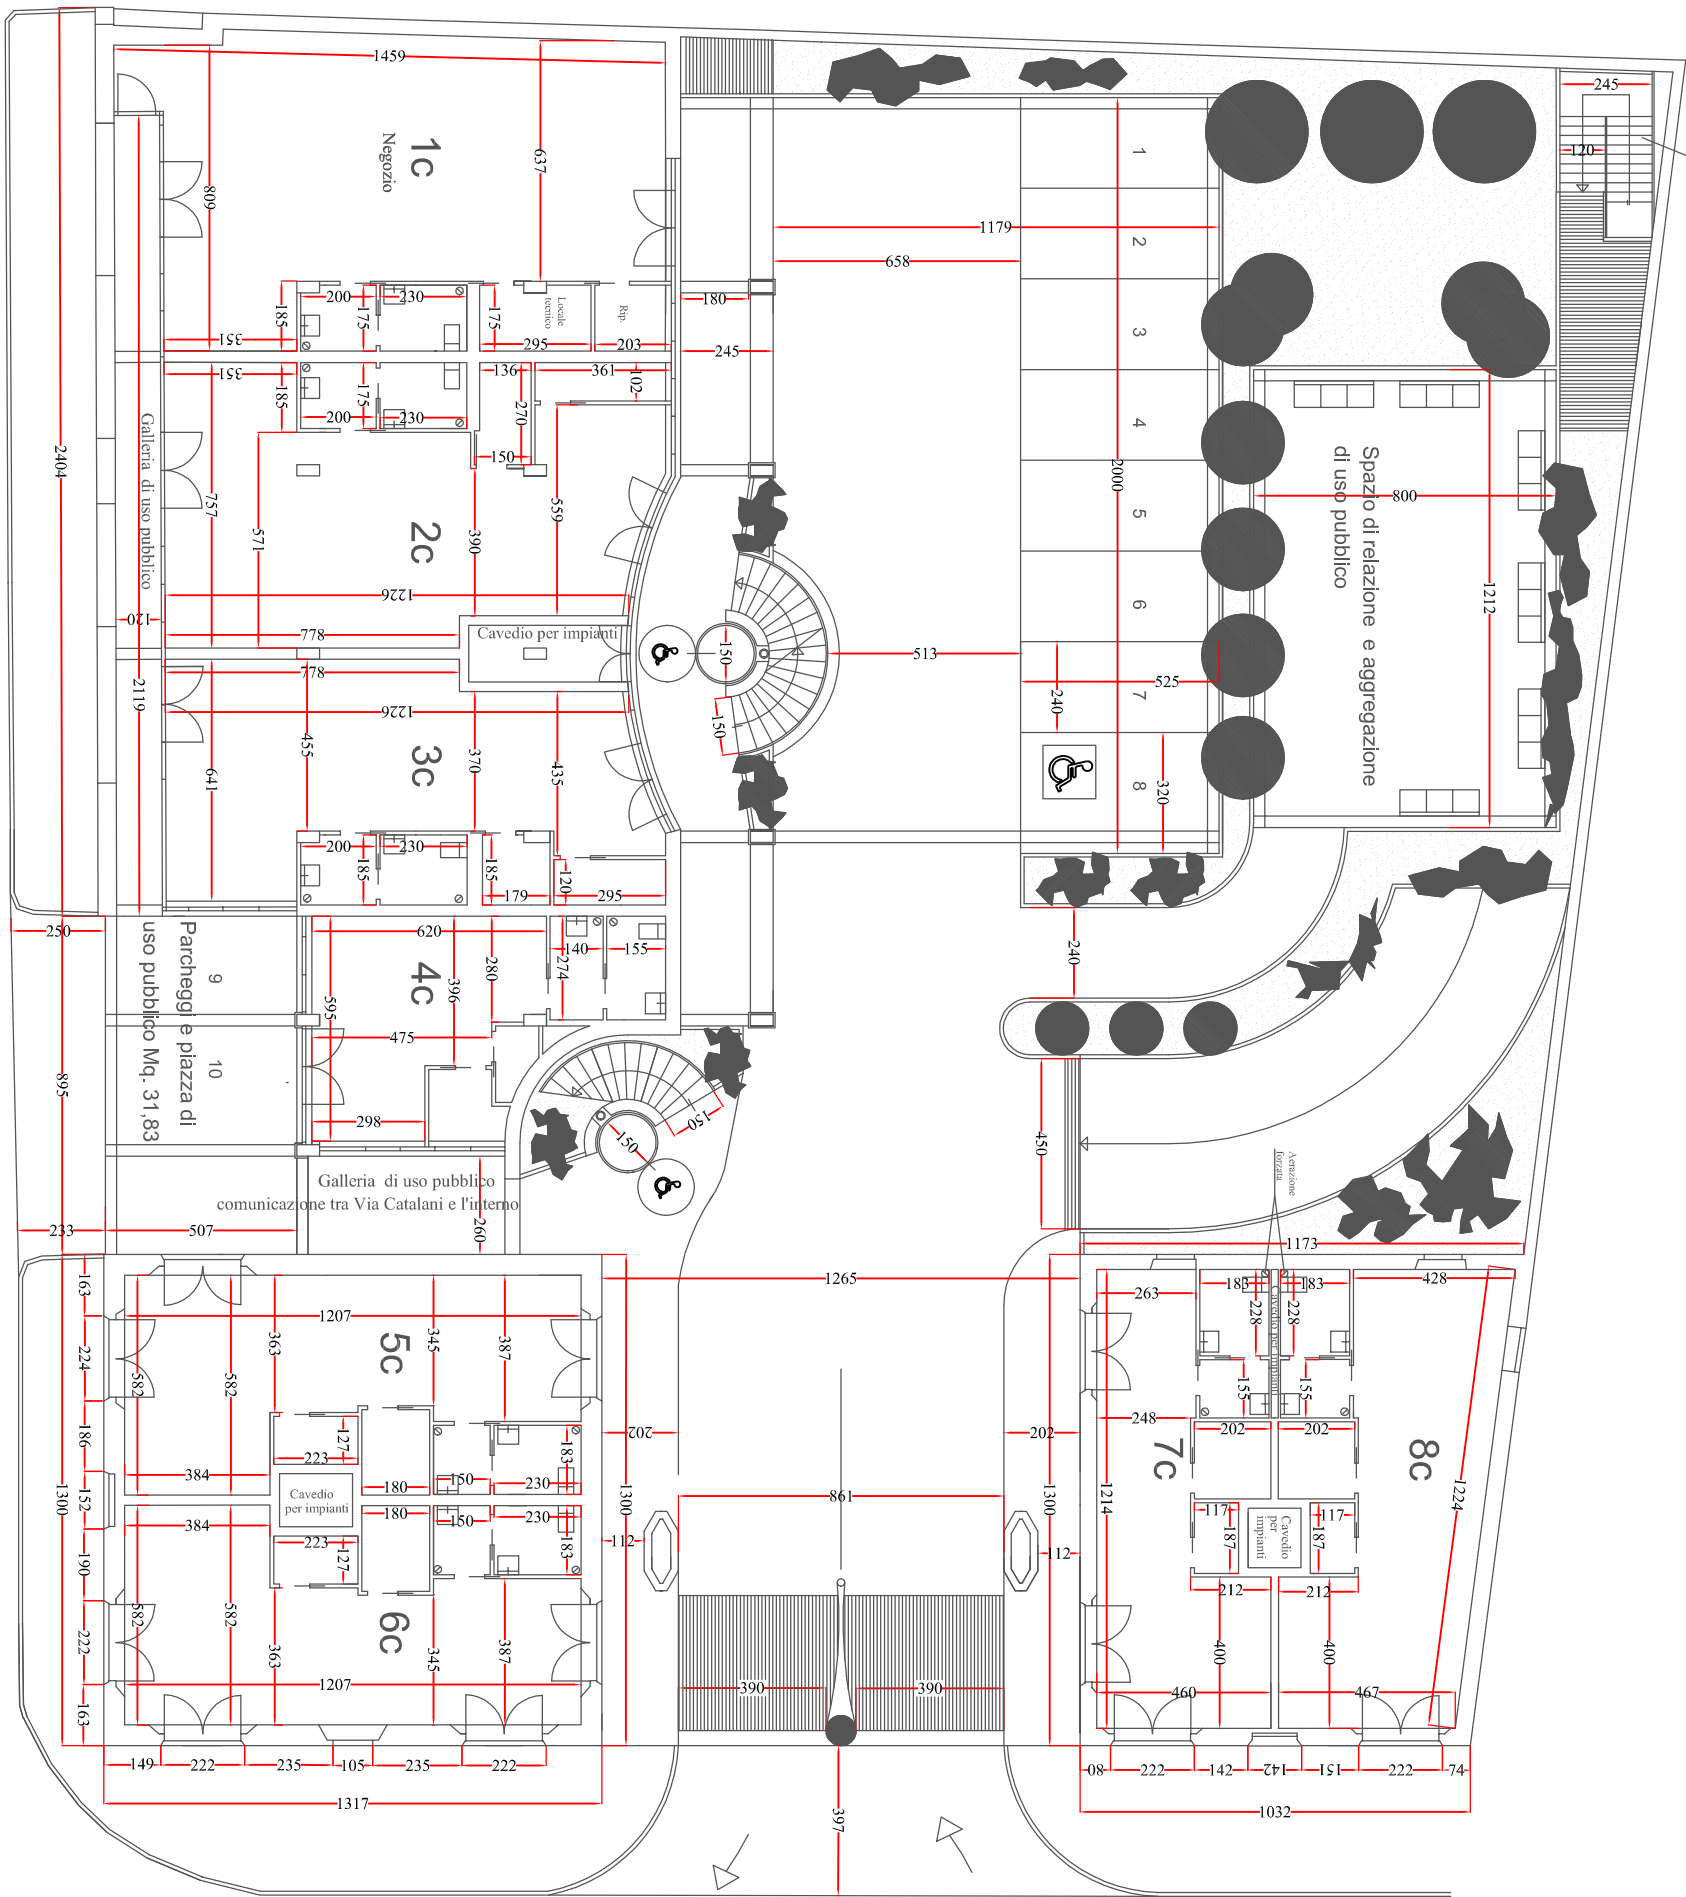

VIA F. GEMINIANI

VIA A. CATALANI